


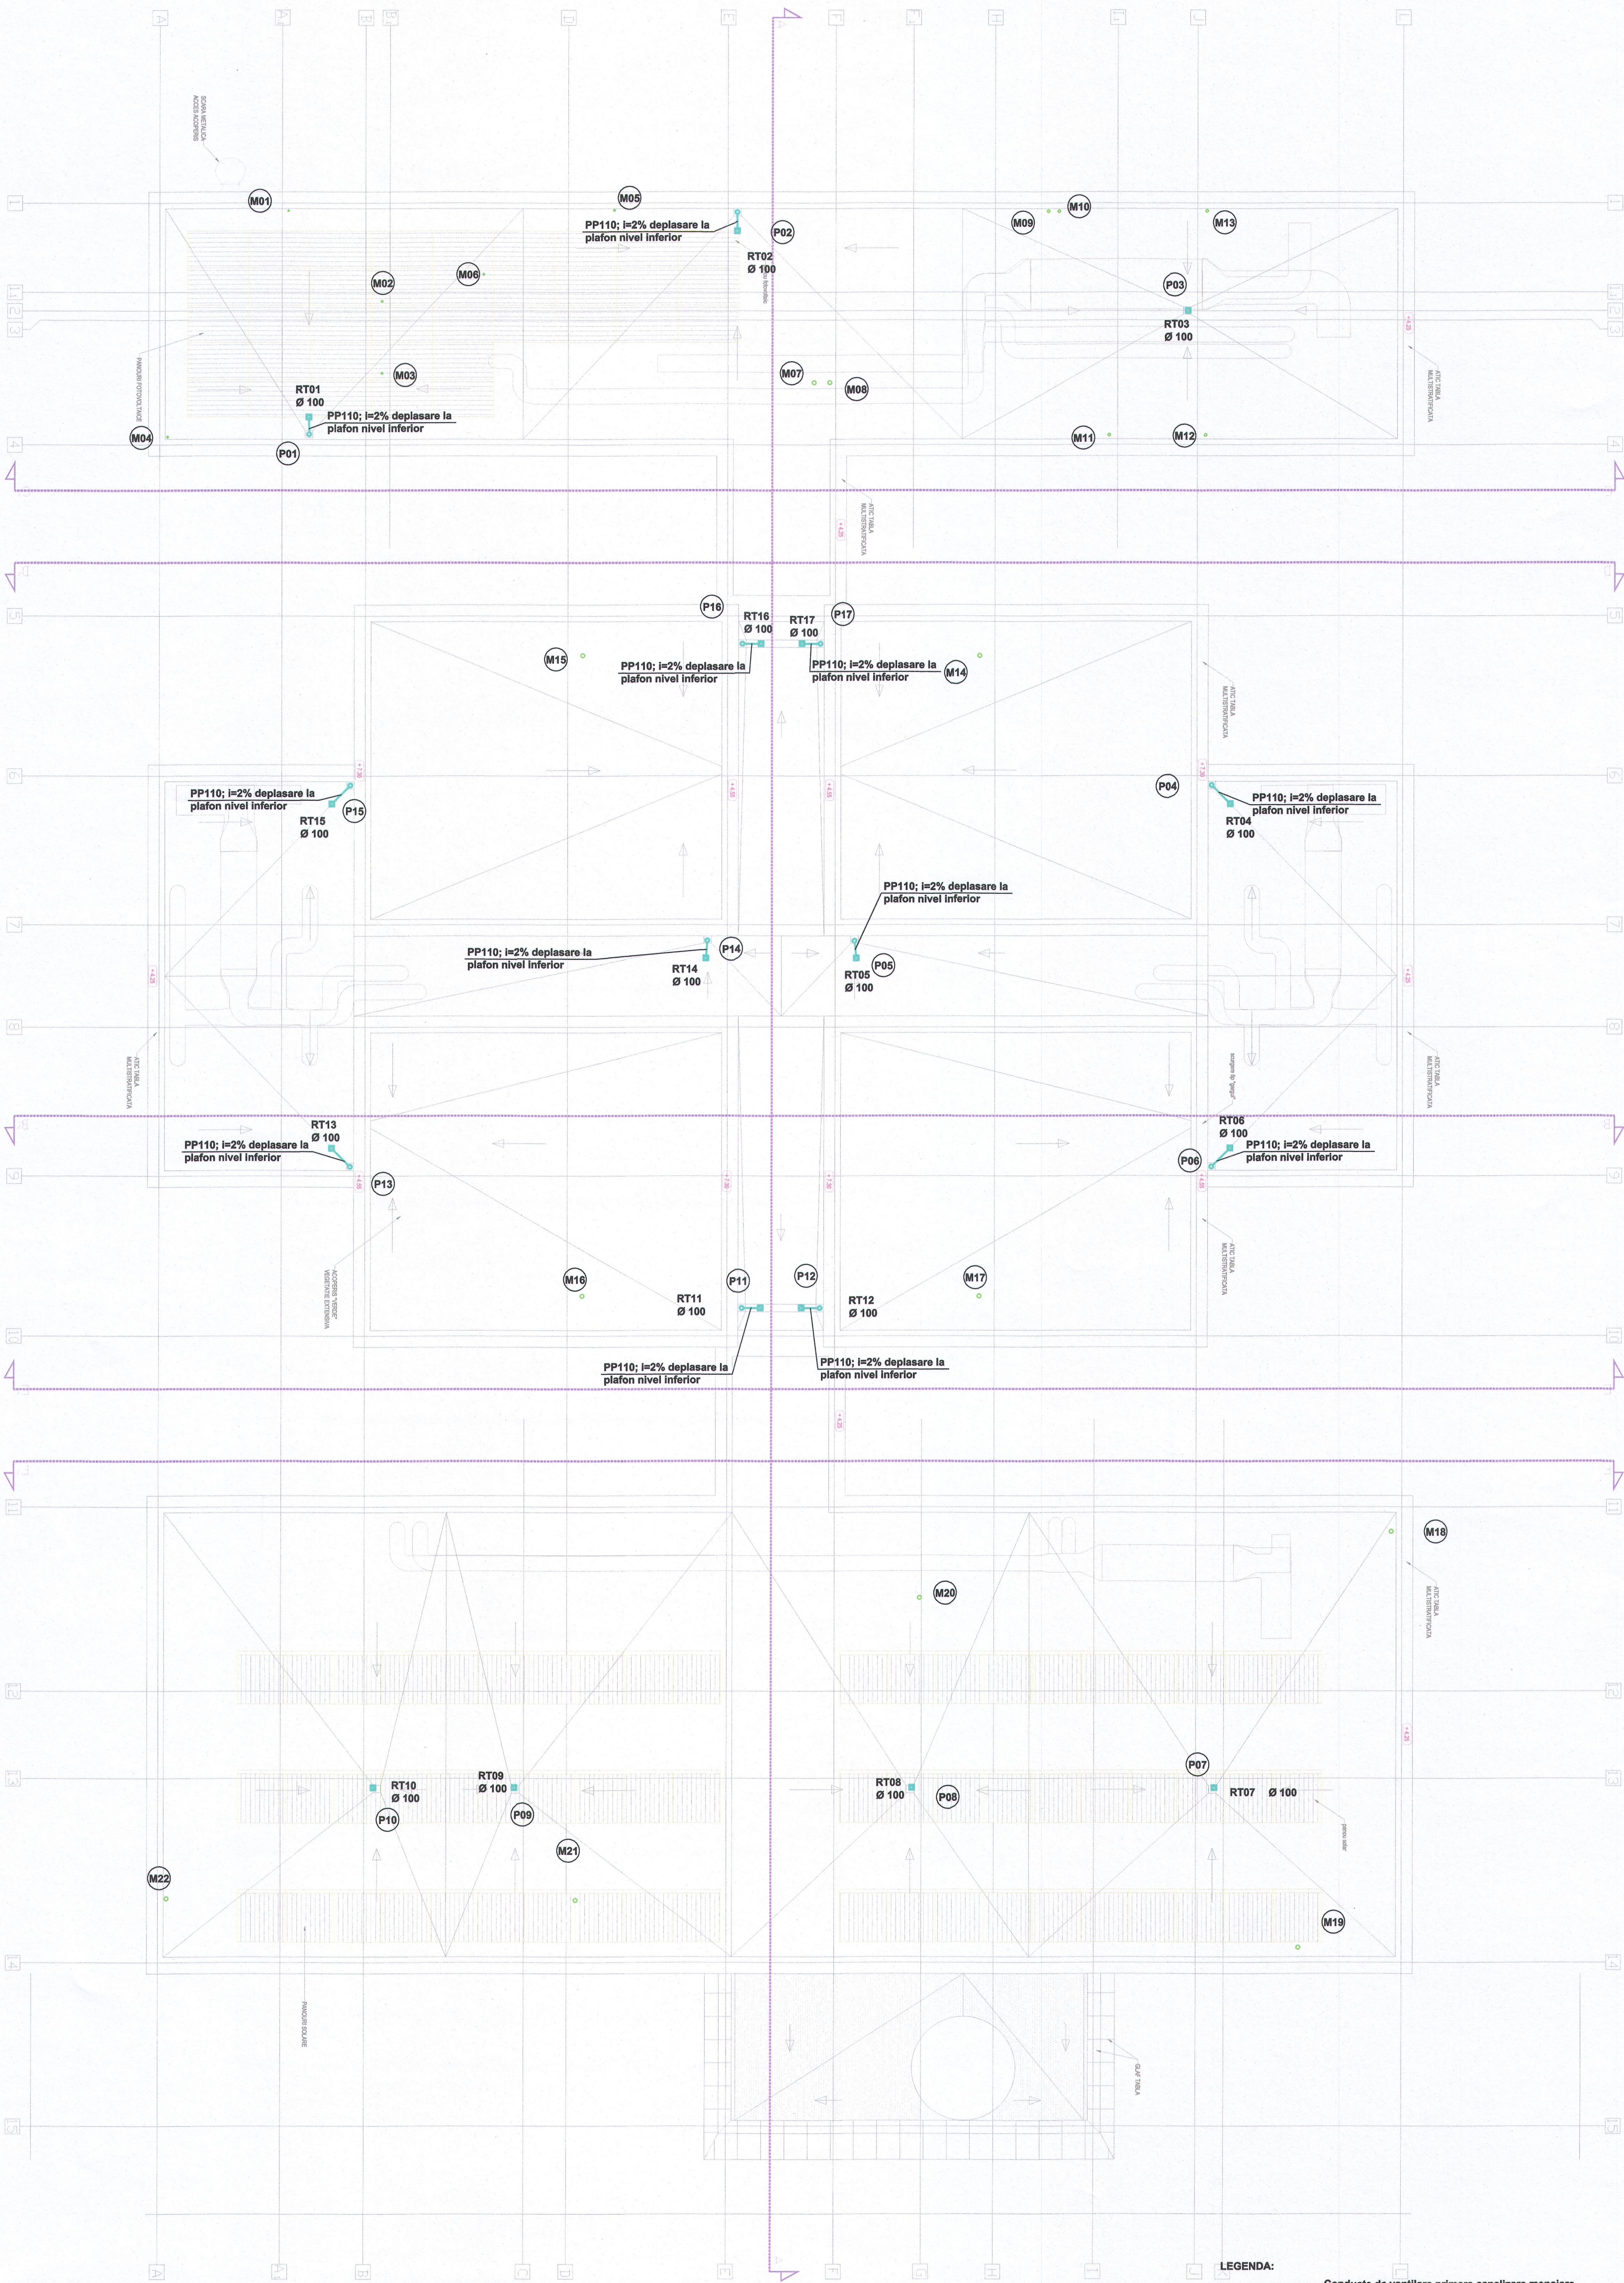

LEGENDA:
M01...M22 Conducte de ventilare primara canalizare menajera
P01...P17 Conducte de canalizare ape pluviale
RT01...RT17 Coloane de canalizare ape menajere
RT01...RT17 Coloane de canalizare ape pluviale
Receptoare de terasa



CERTIFICAT DE URBANISM		GRAD DE REZISTENTA LA FOA	CATEGORIA DE IMPORTANTA	CLASA DE IMPORTANTA
587/28.12.2021		II	C	II
CALITATE	NUME	SEMNTURA	CERINTA	REFERAT VERIFICARE
VERIFICATOR	Ing. Stefan Lazar		Is	J321/15.06.2023
PROIECTANT GENERAL		PROIECTANT INSTALATII	BENEFICIAR	NR. PROECT
ROZINI		Proiectant Instalatii MC General Constructii Alfa www.mcgeneralconstructii.ro Str. Ion Heliade Radulescu, nr. 28 Sector 5, Bucuresti	PRIMARIA LOCALITATII SEBES prin COMPANIA NATIONALA DE INVESTITII "CNI" SA	8/2022
SEF PROIECT	Ing. Rozorea Lucian	SCARA	DENUMIRE PROIECT	FAZA
PROIECTAT	Ing. Stefan Balasa	1:100	ADAPTARE LA AMPLASAMENT PROIECT TIP CONSTRUIRE CRESA MICA	P.Th.+D.E.
DESENAT	Ing. Alexandru Pricope	DATA	loc. SEBES, jud. ALBA	SPECIALITATE
VERIFICAT	Ing. Bogdan Vladescu	05.2023	DENUMIRE PLANSA	INSTALATII
ACEST DOCUMENT intra sub acoperinta LEI nr. 81/1986 privind dreptul de autor, utilizarea sa trebuie sa se conformeze cu textul care a fost elaborat, fiind interzisa reproducerea si difuzarea fara autorizarea expresa.			Instalatii sanitare. Plan invelitoare	NR. PLANSA
				IS-02
				FORMAT