
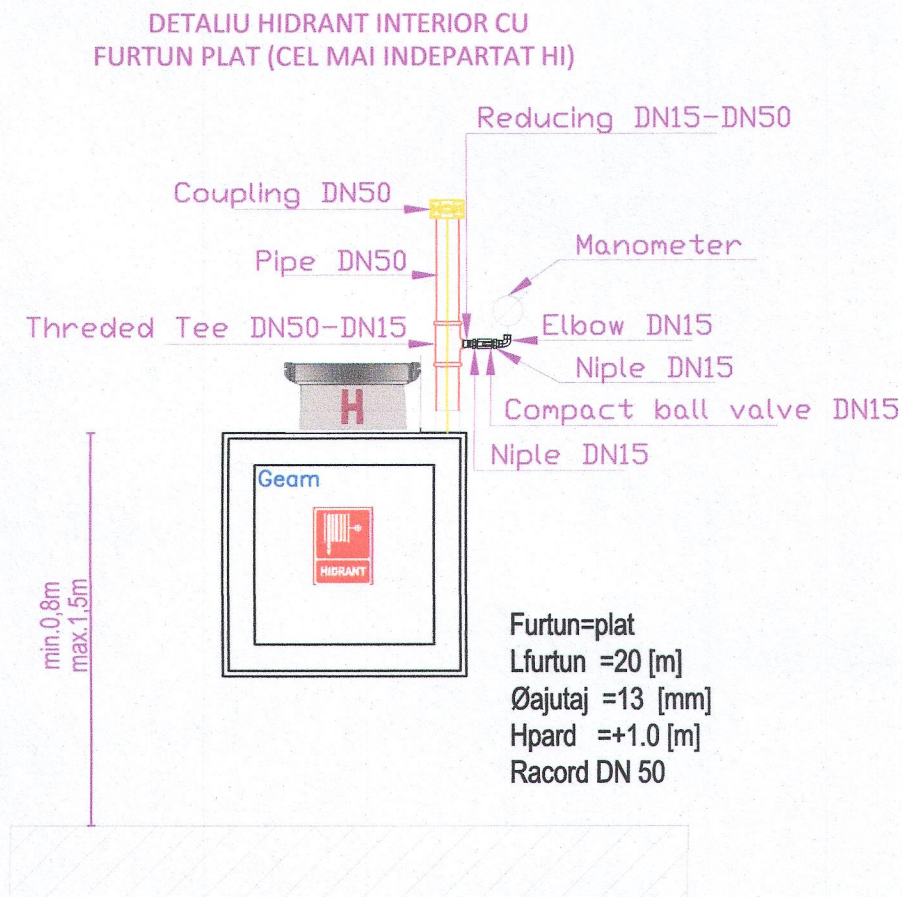


TEREN LIBER DE CONSTRUCȚII

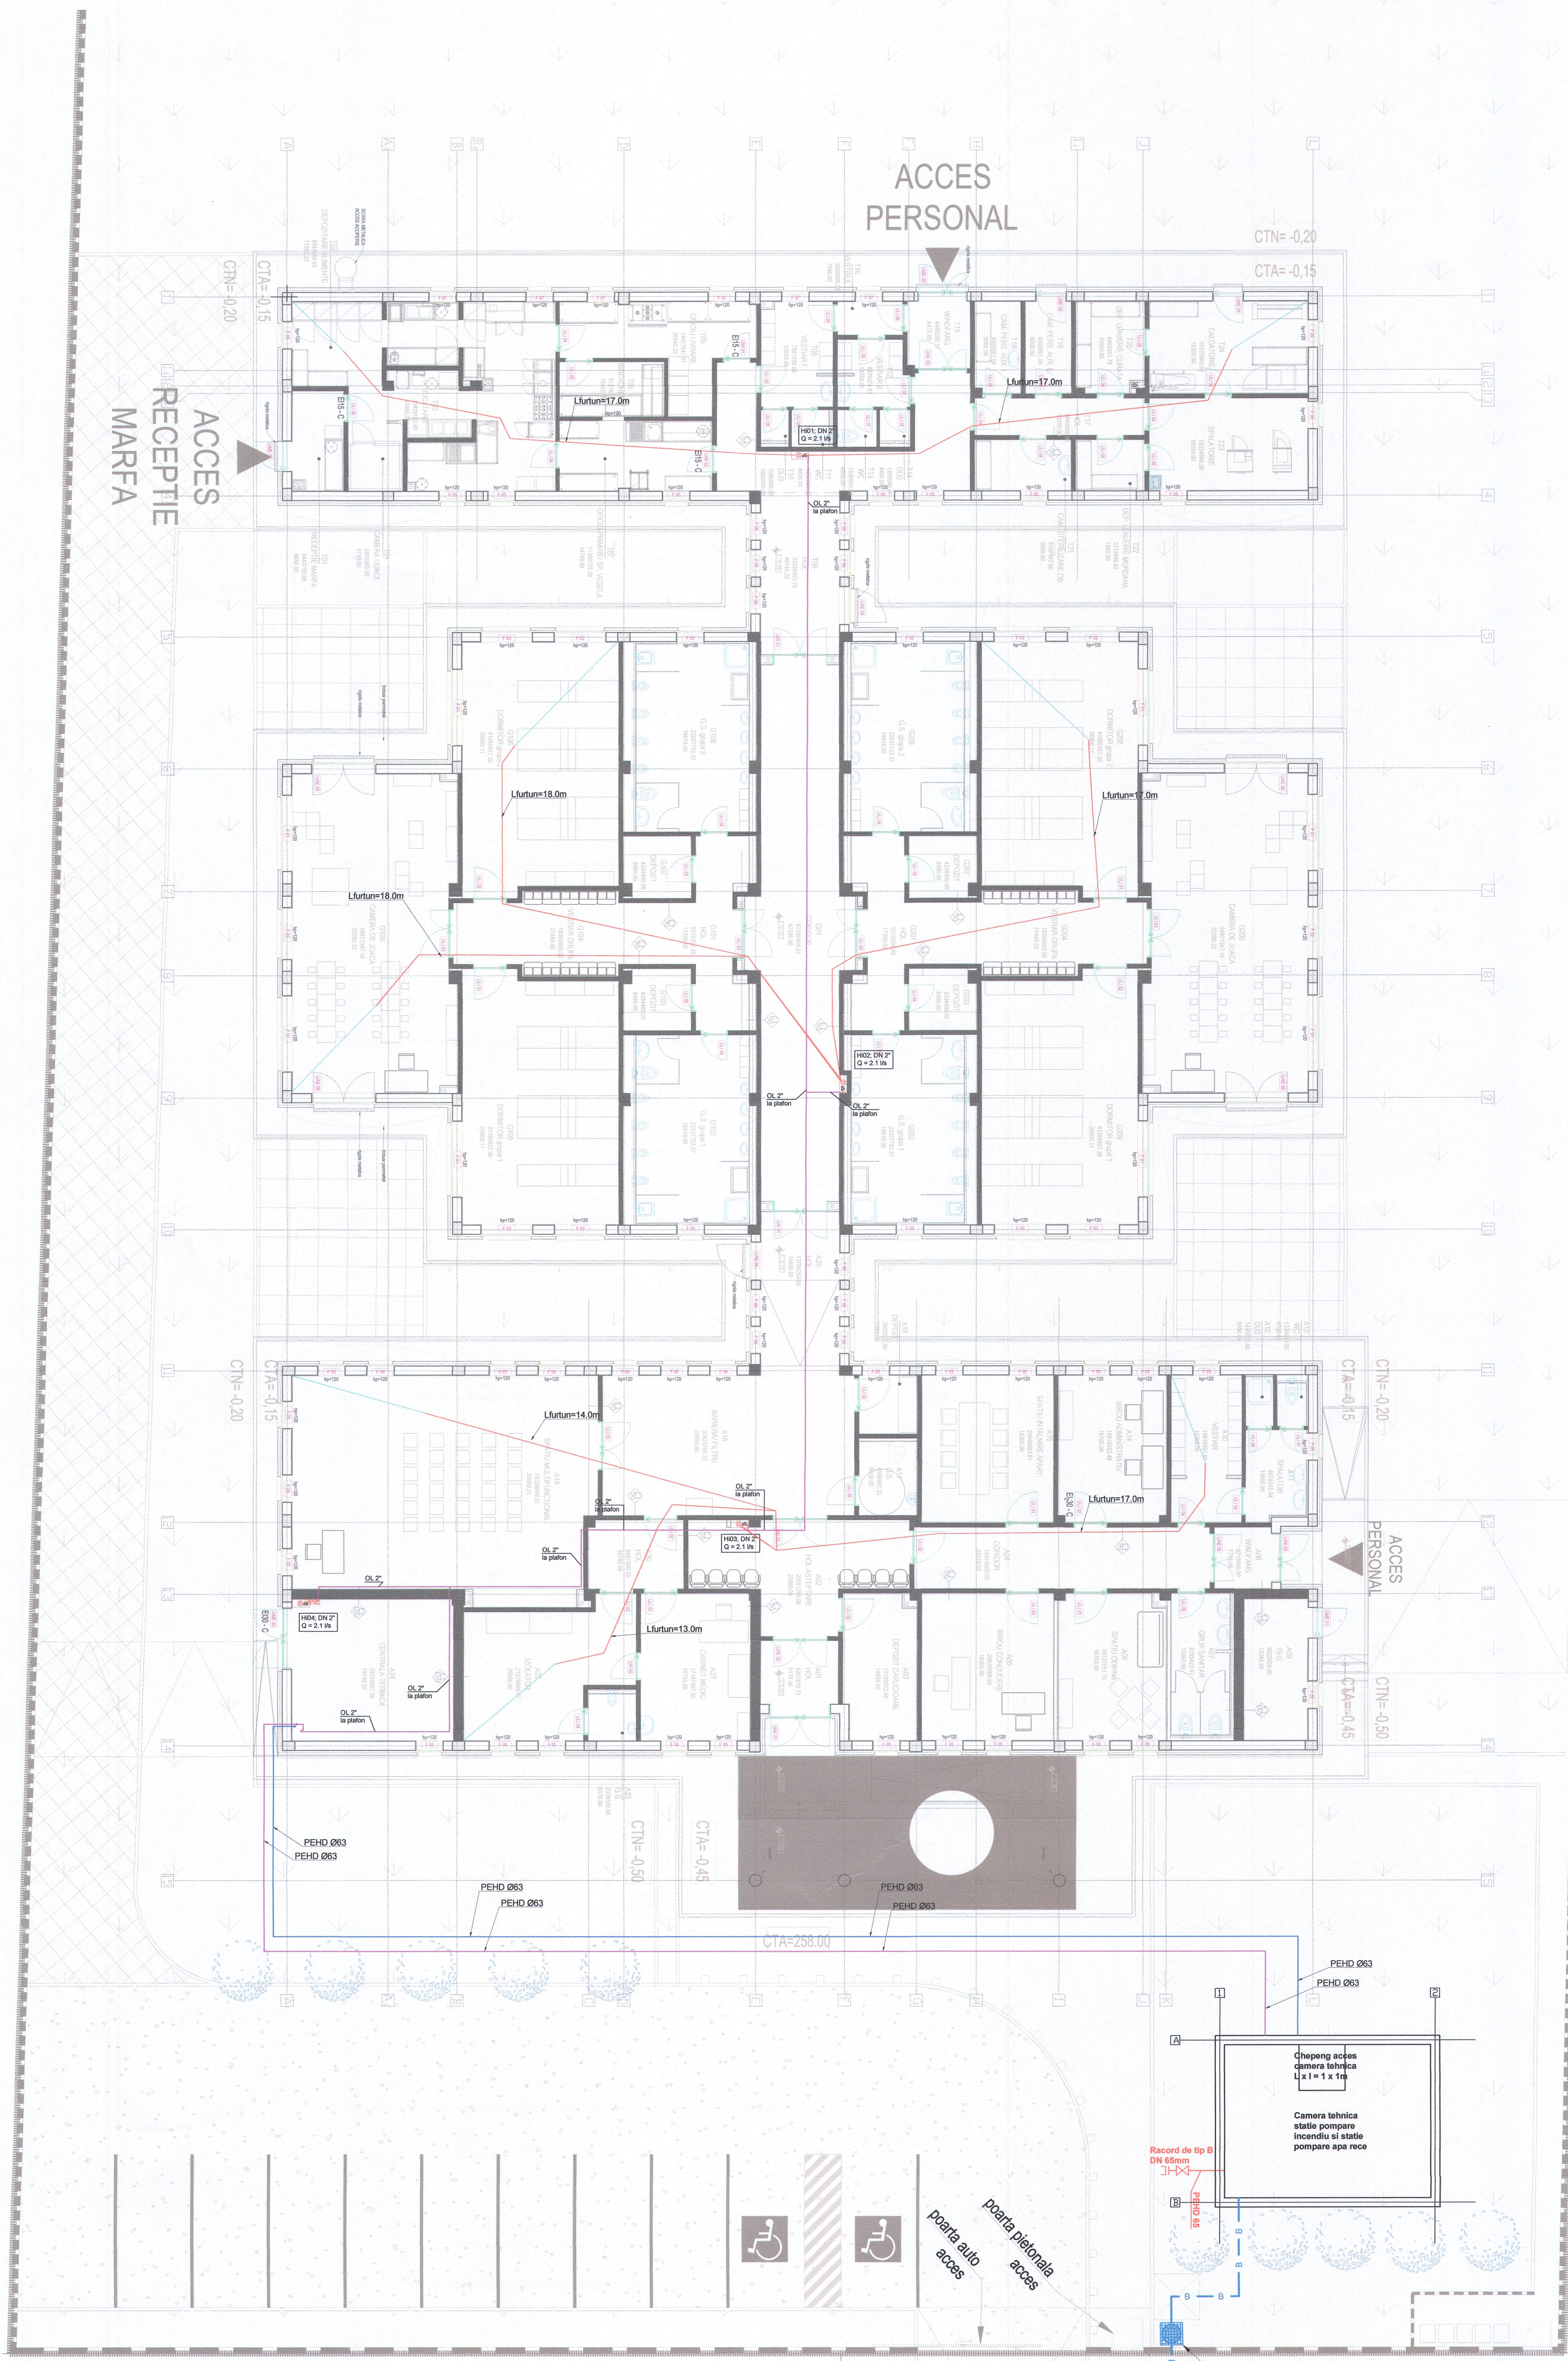

LEGENDA:
HID1_H04
Hidrant interior
Hidrant interior DN 2", Q = 2.1 l/s
Nota:
1. Se vor utiliza hidranti interiori cu furtun plat conform
SREB071-2, cu lungimea de 20 m.
2. Robinețul hidrantului împreună cu echipamentul de serviciu
se montează într-o cutie specială, amplasată în risă sau înăla în
clădire, la înălțimea de 0,5 - 1,0 m de la podea, dimensiuni
cutie: lățime=550x550x200 mm.
3. În cazul în care se montează în risă, rezistența la foc a
peretelui.
4. Dacă montarea risel, trebuie să rămână neschimbată.
5. Conductele care formează rețeaua de distribuție aferente
hidrantului interior se realizează obligatoriu din oel.
6. Diametrul minim în instalația de hidrant interior este DN 2".
7. Hidranti nu fac emisia de apă în caz de incendiu până la cînd
protecția sa fie atinsă de 1 jet, dimensiunile furtunului sunt
1 jet în acțiune alternativă, conform PT 150-2013 și Ordinul MDRAP
0029/2018.

CERTIFICAT DE URBANISM		GRAD DE REZISTENȚA LA FOC		CATEGORIA DE IMPORTANȚĂ / CLASA DE IMPORTANȚĂ	
587/28.12.2021		II		C	
CAUTATE	NUME	SEMANTURA	CERINTA	REFERAT VERIFICARE	
VERIFICATOR	Ing. Stefan Lazar		Is	3321/15.06.2023	
PROIECTANT GENERAL		PROIECTANT INSTALAȚII		BENEFICIAR	
SEF PROIECT		Ing. Rozorena Lucian		PRIMĂRIA LOCALITĂȚII SEBES	
PROIECTAT		Ing. Stefan Balasoiu		prin	
DESIGNAT		Ing. Alexandru Prizoc		COMPANIA NAȚIONALĂ DE	
VERIFICAT		Ing. Bogdan Vișnău		INVESTIȚII "CN" SA	
SCARA		1:100		DENUMIRE PROIECT	
DATA		05.2023		CONSTRUCȚIE CRESA MICA	
NR. PLANȘA		IS-03		NR. PLANȘA	
FORMAT		A3		FORMAT	