


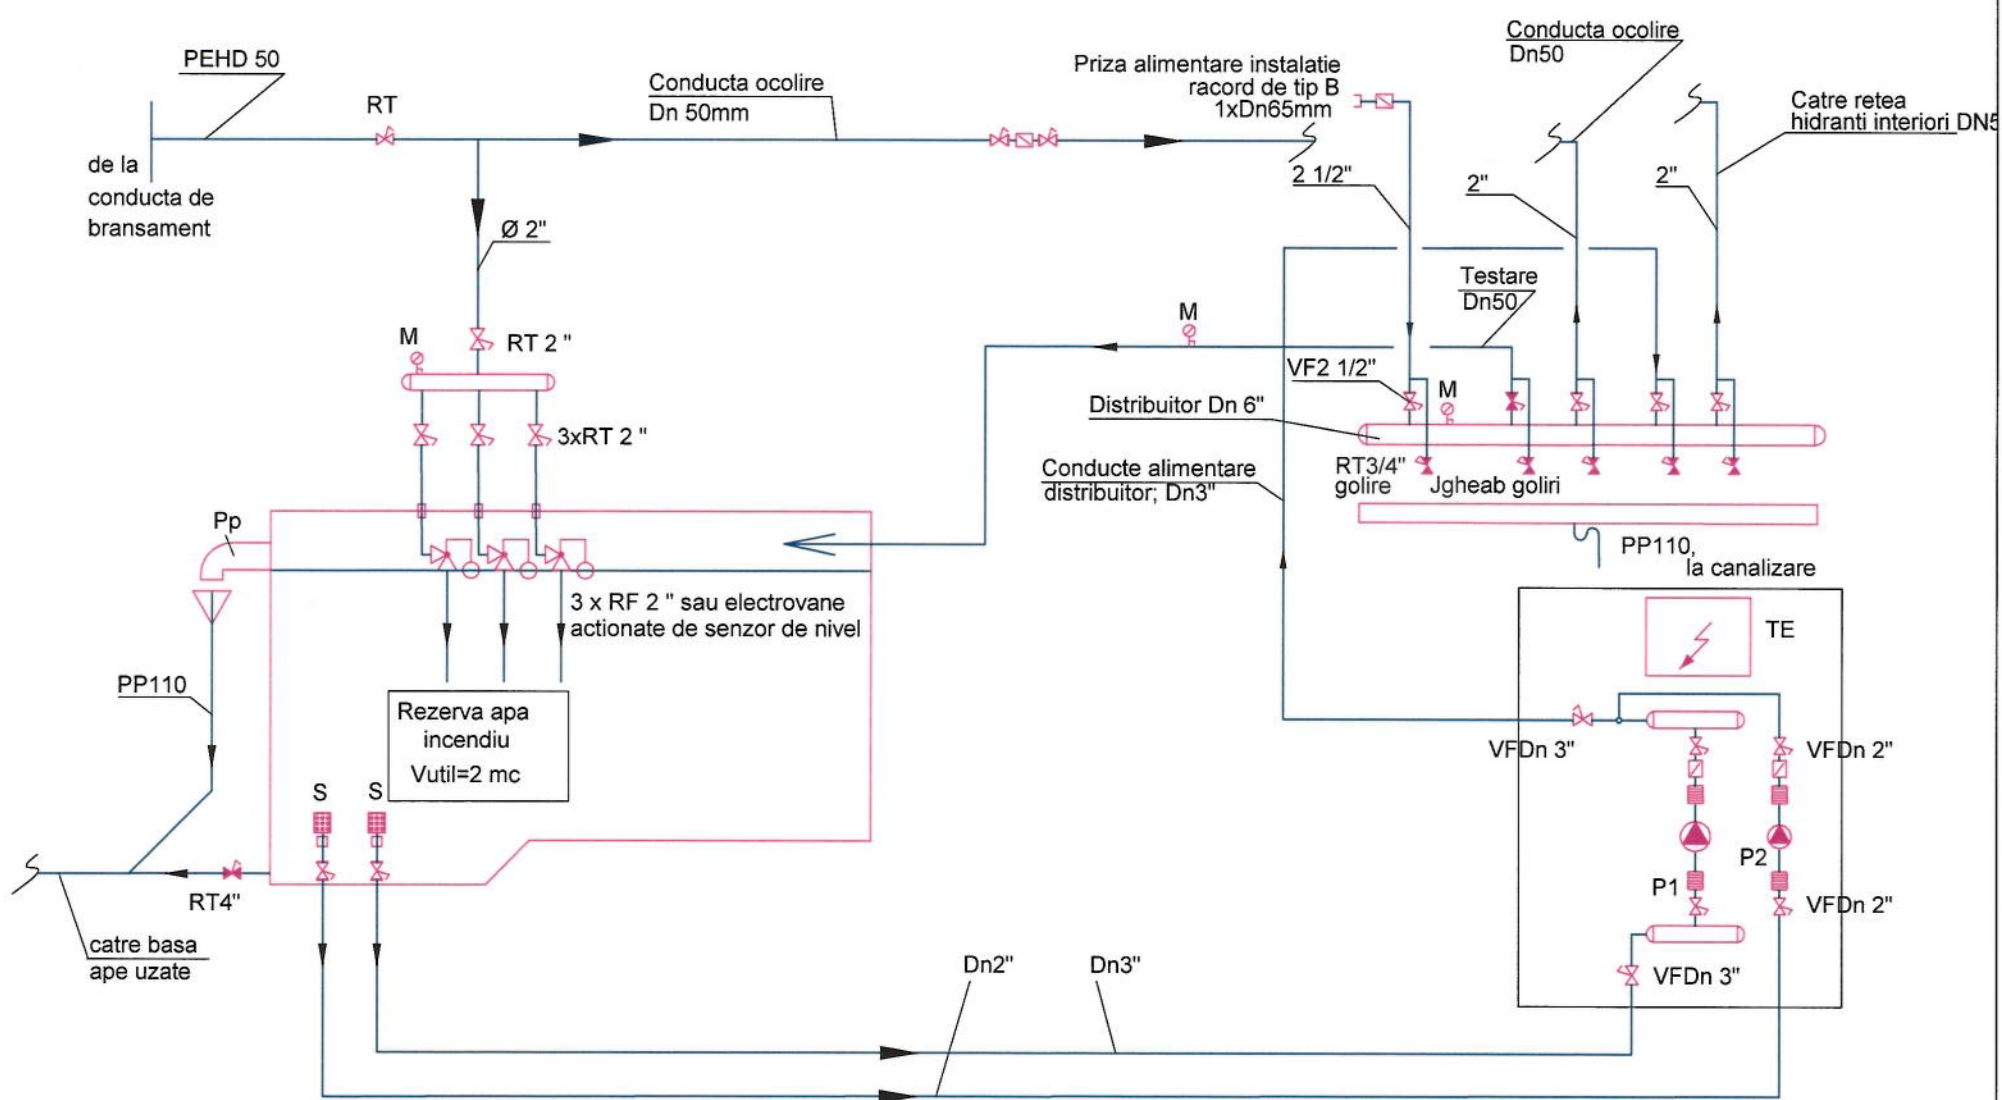

LEGENDA

RT	Robinet trecere
RF	Robineti flotor
S	Sorb aspiratie simplu
Pp	Preaplin rezervor apa
M	Manometru
VF	Vana normal inchisa
VF	Vana fluture

POMPA HIDRANTI EXTERIORI SI INTERIORI
Caracteristici Pompa P1 : Q=2.1 l/s, H=36 mCA
Caracteristici pompa pilot (P3): Q=1 l/s, H=46 mCA



CERTIFICAT DE URBANISM		GRAD DE REZISTENTA LA FOC		CATEGORIA DE IMPORTANTA		CLASA DE IMPORTANTA	
587/ 28.12.2021		II		C		II	
CALITATE	NUME	SEMNATURA		CERINTA		REFERAT VERIFICARE	
VERIFICATOR	ing. Stefan Lazar			Is		J321/15.06.2023	
PROIECTANT GENERAL		PROIECTANT INSTALATII		BENEFICIAR		NR. PROIECT	
		Proiectant instalatii MC General Construct Alfa www.mcgeneralconstruct.ro Str. Ion Heliade Radulescu, nr. 26 Sector 2, Bucuresti		PRIMARIA LOCALITATII SEBES prin COMPANIA NATIONALA DE INVESTITII "CNI"SA		8/2022	
SEF PROIECT	ing. Rozorea Lucian			SCARA		FAZA	
PROIECTAT	ing. Stefan Balasa					P.Th.+D.E.	
DESENAT	ing. Alexandru Pricope					SPECIALITATE	
VERIFICAT	ing. Bogdan Vladescu					INSTALATII	
ACEST DOCUMENT INTRA SUB INCIDENTA LEGII NR. 8/1996 PRIVIND DREPTUL DE AUTOR, UTILIZAREA SA TREBUIE SA FIE CONFORM CELEI PENTRU CARE A FOST ELABORAT, FIIND INTERZISE REPRODUCEREA SI DIFUZAREA FARA AUTORIZAREA EXPRESA.		05.2023		Instalatii sanitare, Schema de principiu. Statie pompare hidranti interiori		IS-07	
						FORMAT	